
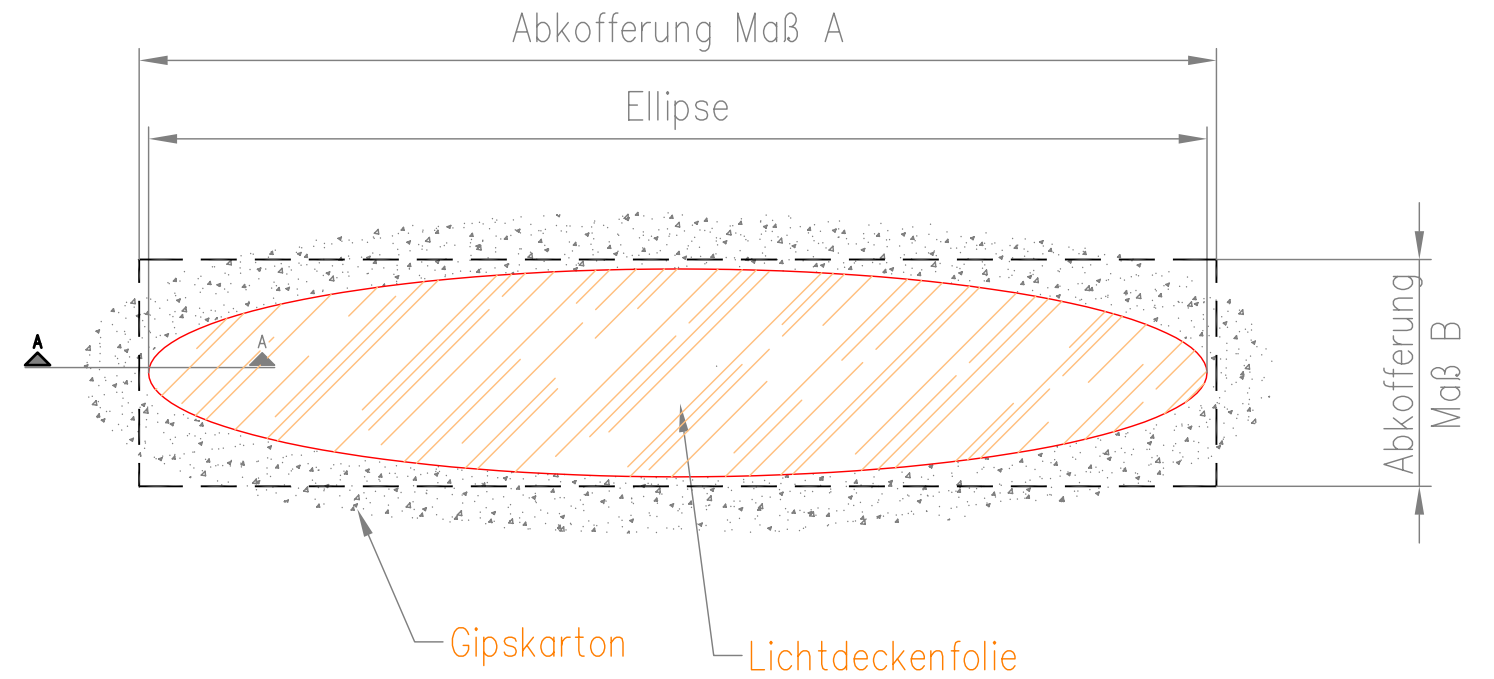


Schnitt A - A Maßstab 1:2

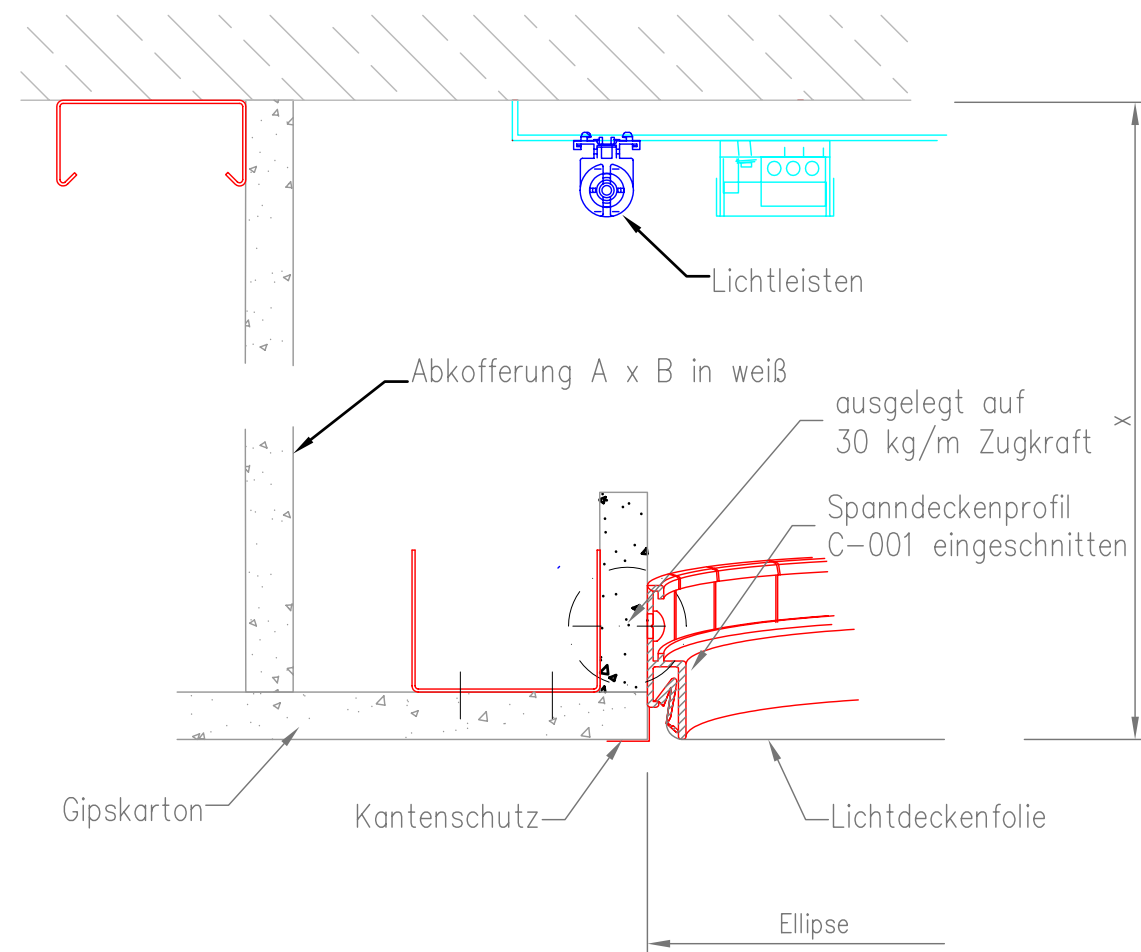

-	-	-		
DATUM	GEZ.	ÄNDERUNGEN		
		<b>RENTEX<sup>®</sup></b>		<b>DECKENSPIEGEL</b>
		Wand-und Deckensysteme GmbH Junkersring 5, 76344 Eggenstein -Leopoldshafen Tel.0721 783810 Fax.0721 7838160		<b>Einbaubeispiel</b>
4.4.2006	Böhland			<b>Ovales Deckenfeld</b>
DATUM	GEZ.			<b>08-0001-02/A</b>
		<b>1:50</b>	<b>A3</b>	<b>DIN</b>
		MARSTAB		ZEICHNUNGSNUMMER
Diese Zeichnung darf ohne unsere Genehmigung weder kopiert, noch vervielfältigt, noch Dritten zugänglich gemacht werden. Wir behalten uns alle Rechte vor.				